


Udeļa 26

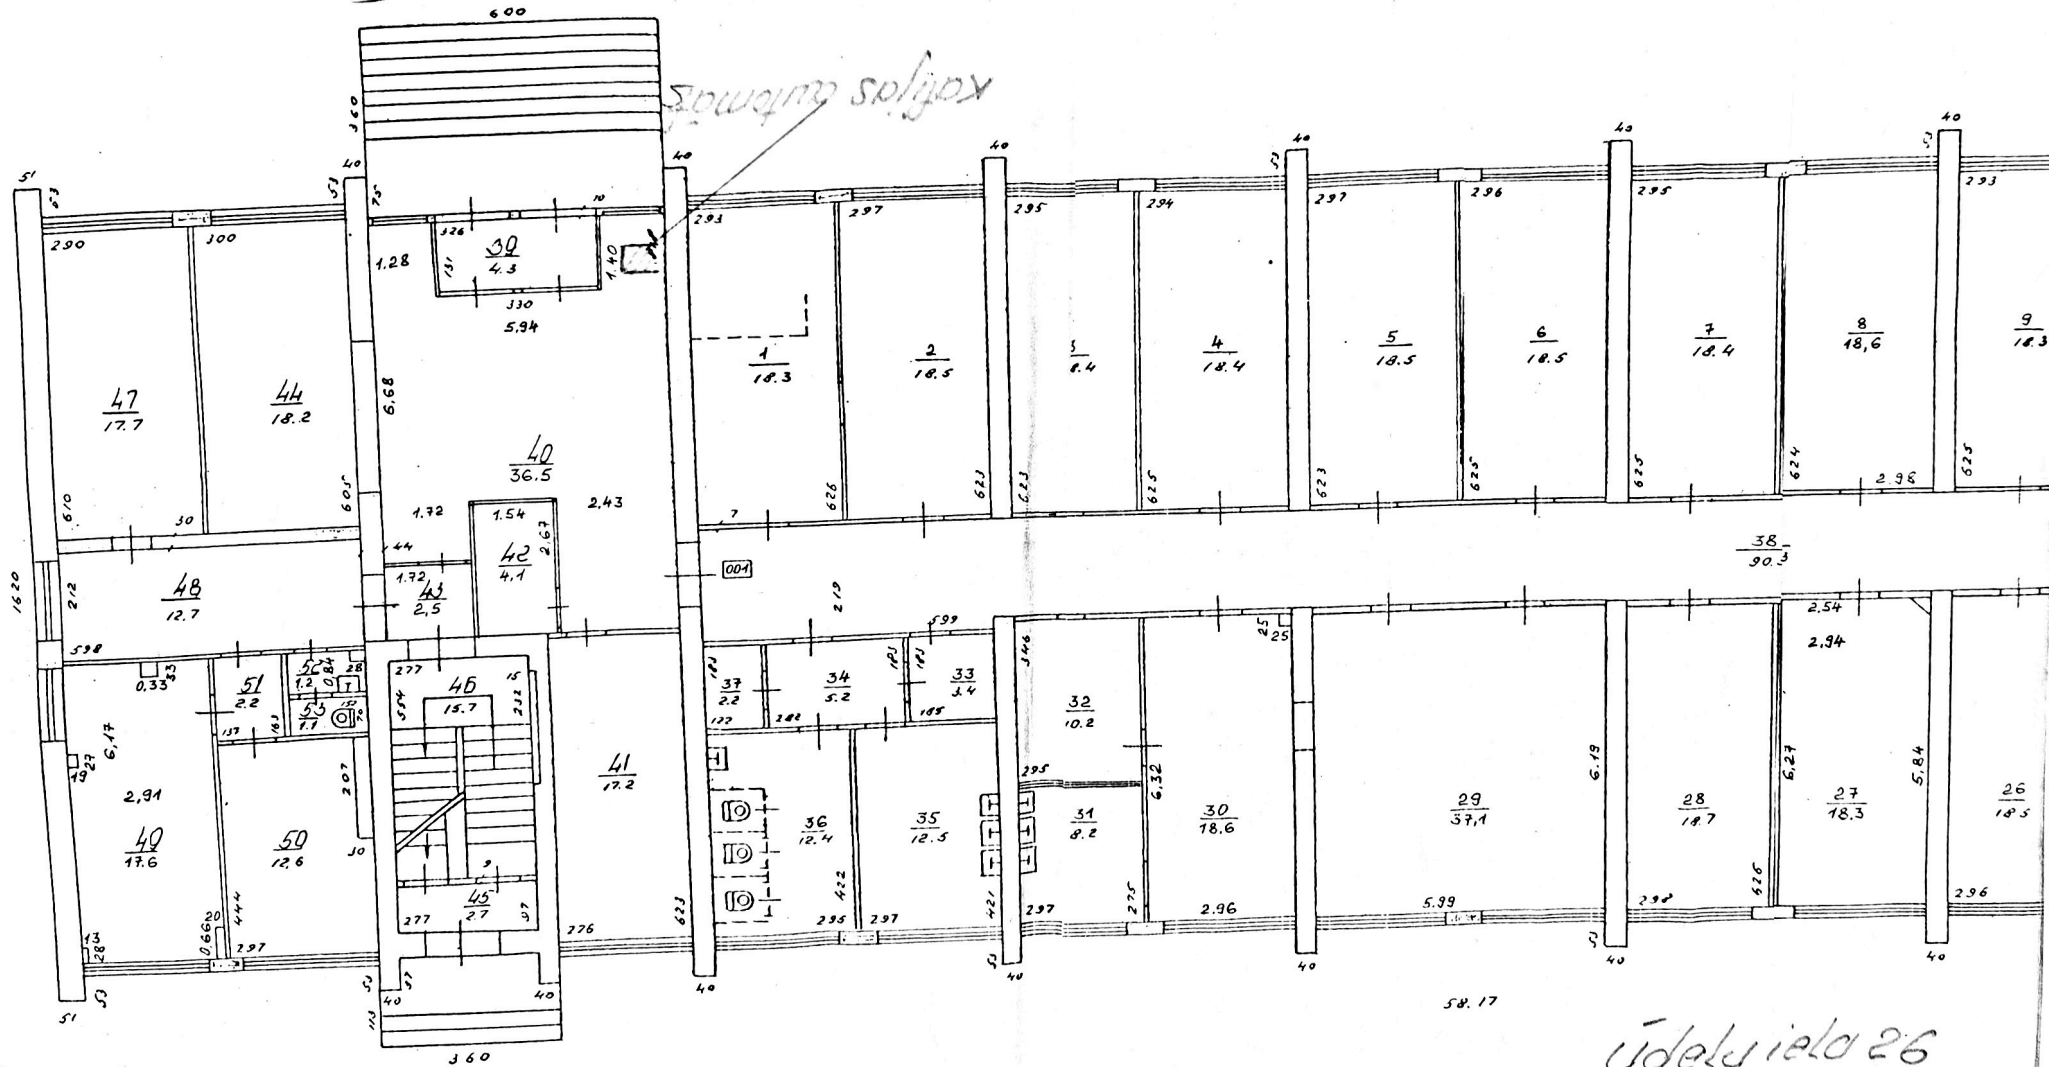


58.17

Udeļa iela 26

Būvniecības Nr. 0100123.0195
001

BŪVES 1. STĀVA PLĀNA SHĒMA

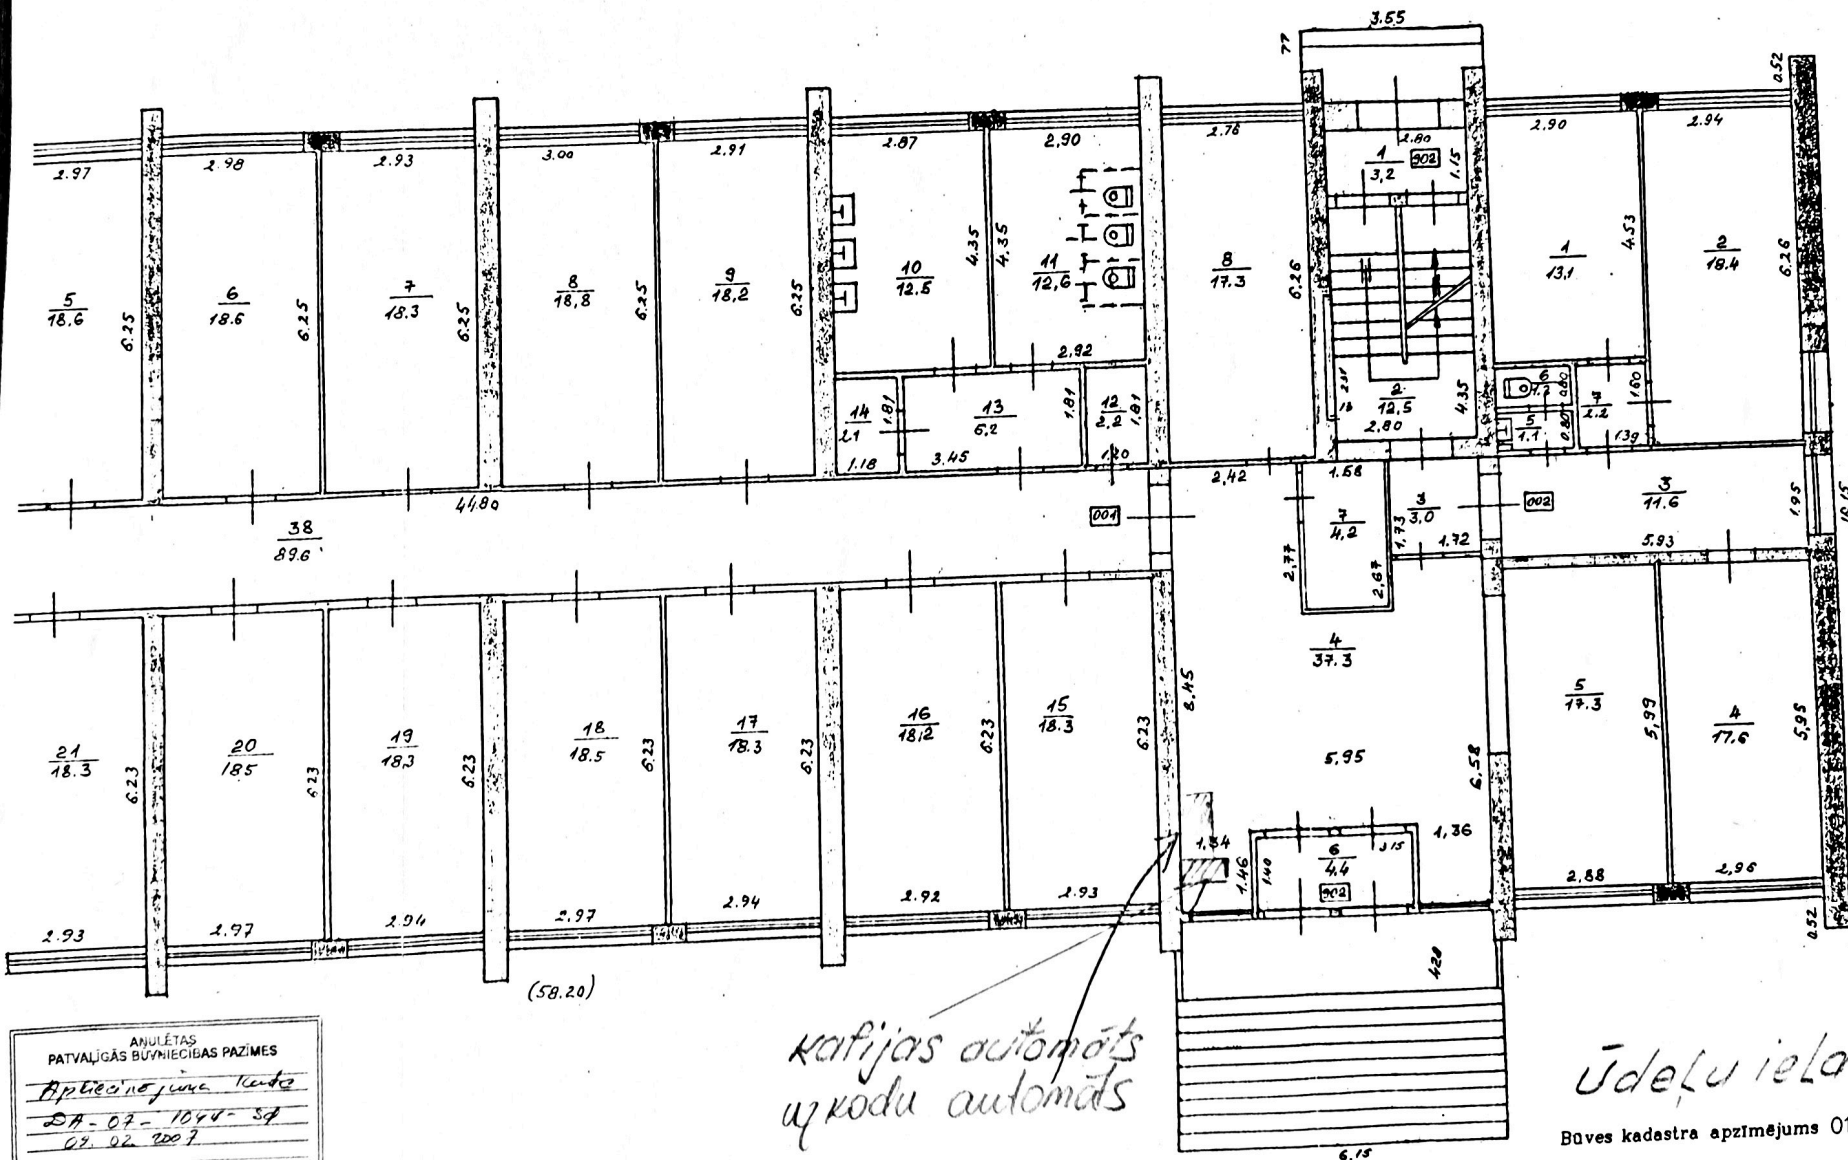

ANULĒTAS
PATVAĻĪGĀS BŪVNĪECĪBAS PAZĪMES
Aptiecinājuma karte
DA-07-1044-S4
07.02.2007
(patvaļīgās būvniecības pazīme un anulēšanas dokuments)
2007.09.1.02
(Sīkta izstrāde)

*katijas automāts
uz kodu automāts*

Ūdeņu iela 24
Būves kadastra apzīmējums 0100 123 2196 001